


perche 4


perche 3

perche 2

perche 1

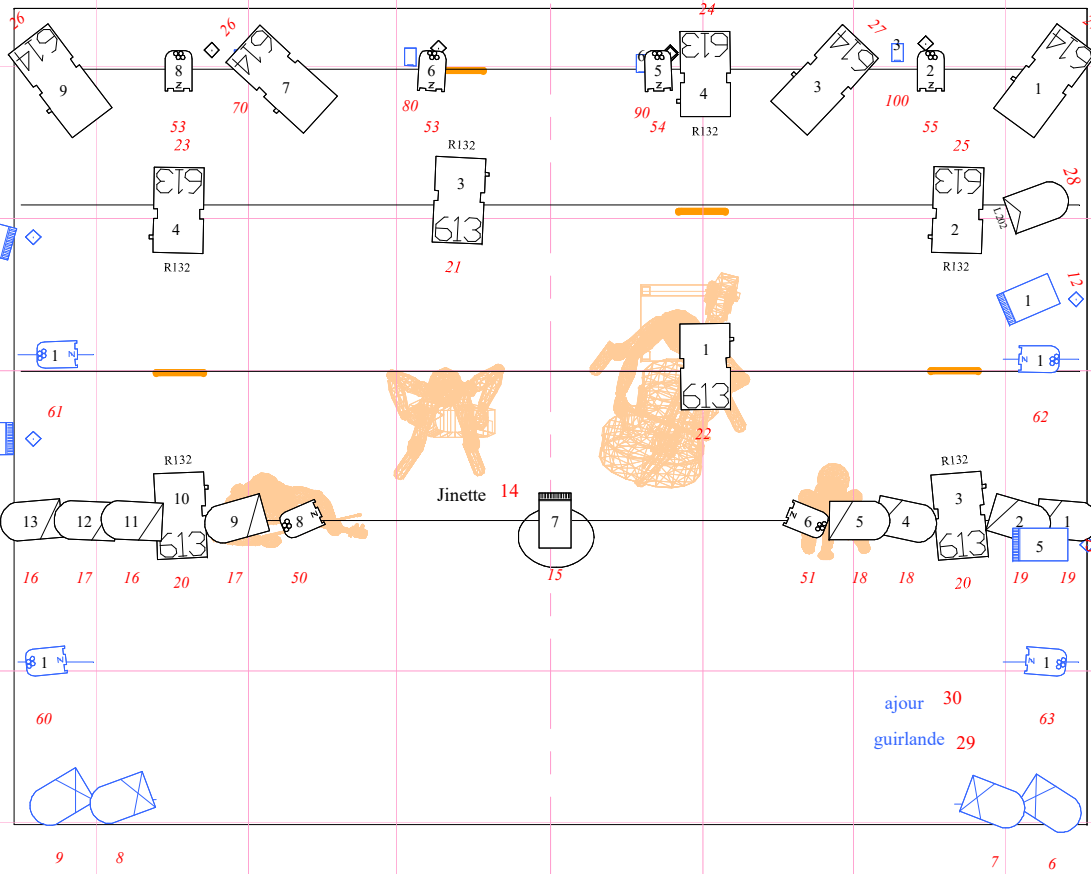


Symbol	Name	Count	Wattage	Notes
	613SX	7	1000	
	PAR 64 CP61	8	1000	
	PC 1KW	11	650	
	Sunstrip	4	750	verticaux sur pied le du sun à 100cm,70cm,180cm,1 par rapport au sol
	PAR 64 CP60	4	1000	sur platine
	PAR LED	10	148	dont 4 sur platine
	PAR 64 CP95	1	1000	
	614SX	4	1000	

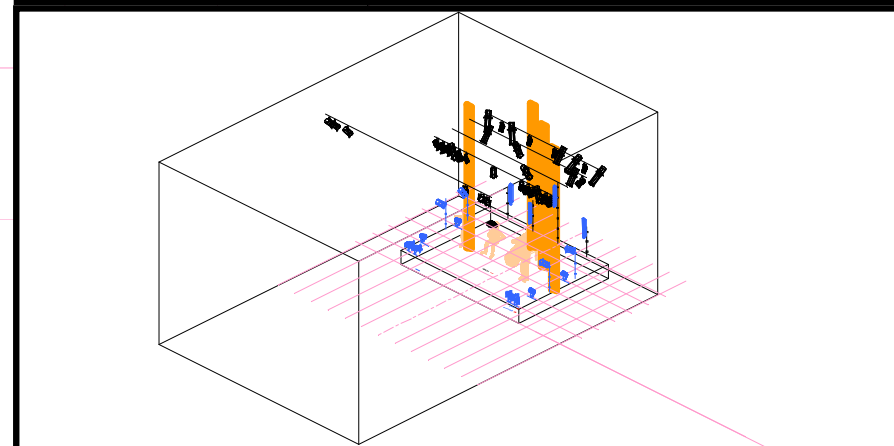

## NOTES

- la compagnie apporte 2 abajours le circuit 14 suspendu, le circuit 30 au sol et le circuit 29 une guirlande sur un gradateur en courbe ON/OFF
  - a fournir par le lieu d'accueil :
  - une machine à fumée
  - 8 platines
  - 4 pieds pour projecteurs
- Echelle du plan : le quadrillage correspond à 1m par 1m  
les projecteurs en bleu sont au sol

face

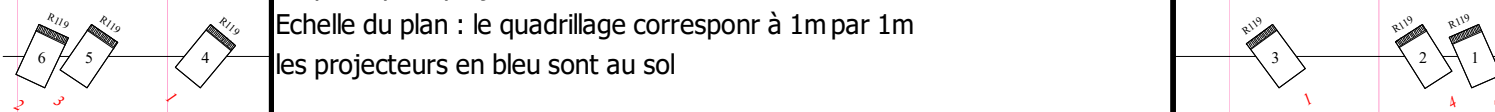

Plan idéal LES BUBBEY MAYSE  
30/09/2018  
Anna Geneste 0677768251